


#### ちばさんセンター大ホール 注意事項

■ちばさんセンターは扉の常時開放がNG。鳥が入ってくるため。コロナ対策もあり、ちばさんセンターの方でネットを用意することを検討中らしいが、間に合わなければ独自でネットを導入すれば可。

■壁沿いは、できれば1.2m開ける。緊急時の退避路として。

■床のマットは、幅は1mぐらいだが長さは端まで続いているため、48mぐらいで1枚になっている。仮にカッターなどで傷つけてしまった場合、全てを交換になってしまうので、施工業者に注意してもらうこと。また、出展者にも注意を促す必要あり。

■2階は観覧席のようになっていて、スタッフや出展者の休憩所として使えるが、1階が丸見え。個別商談会場の真上で休憩しているのは良くないため、東側の半分しか立ち入らないようにしないとイケない。西側の通路は立ち入り禁止とする。

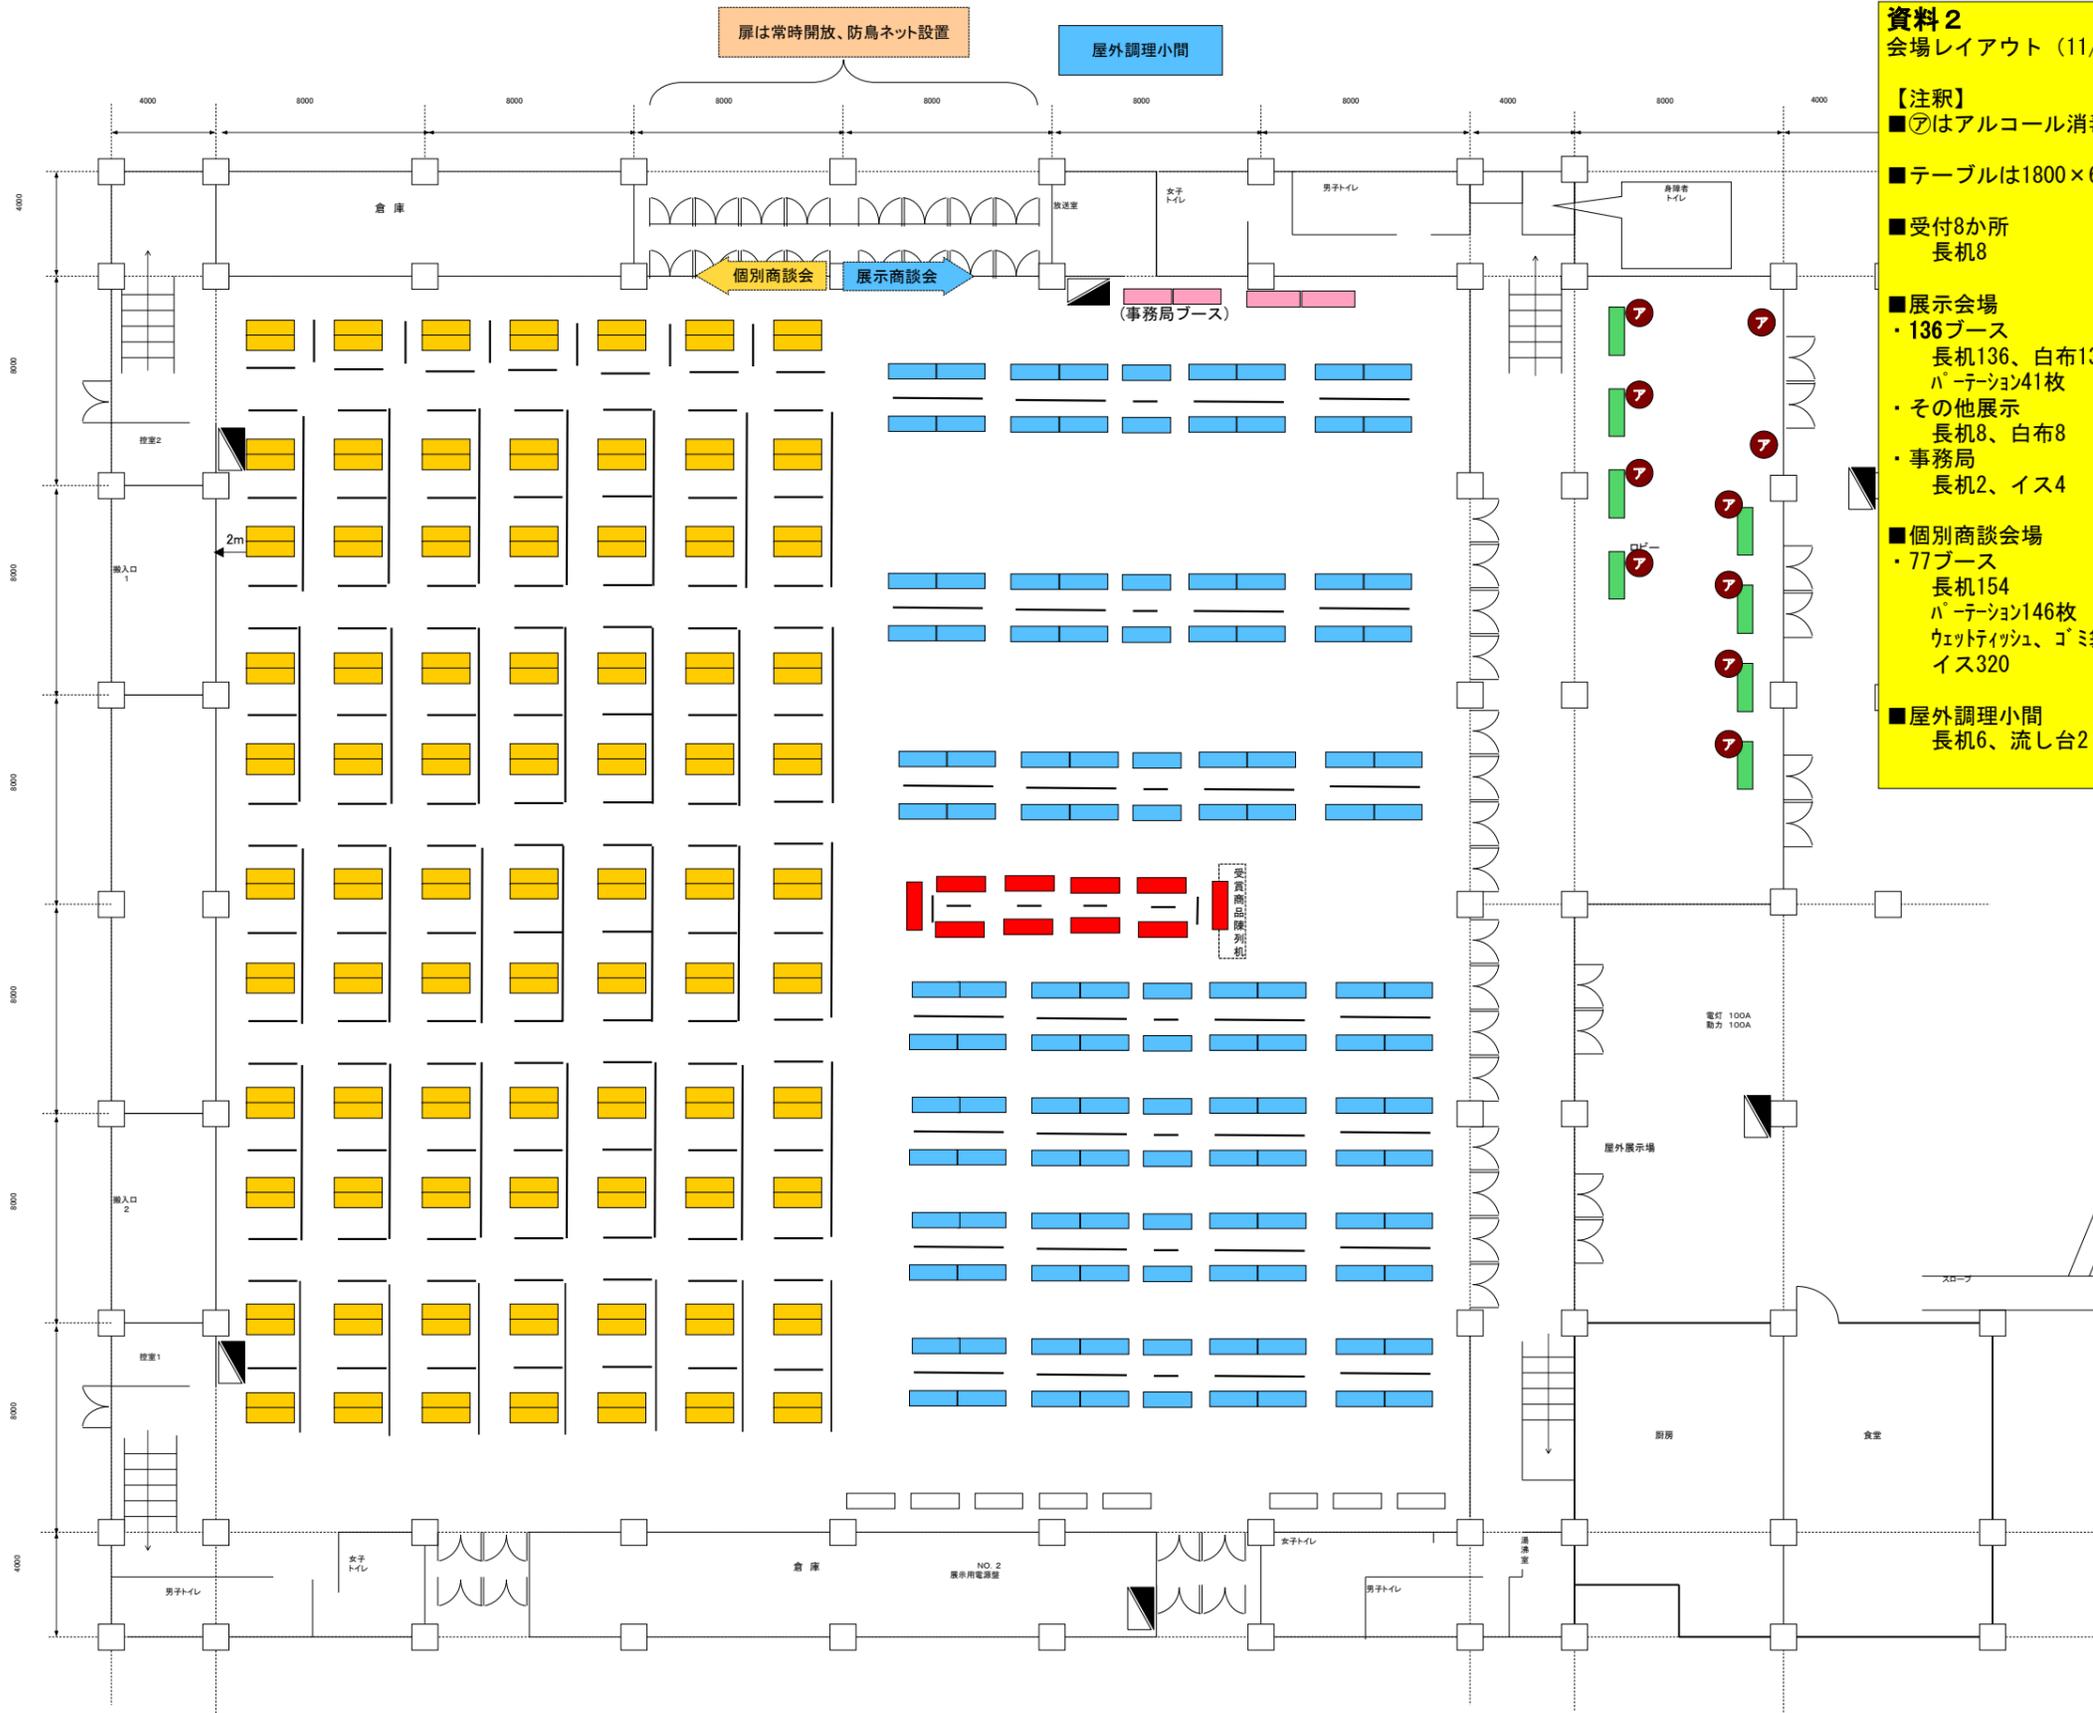

**資料2**  
会場レイアウト (11/7ぢばさんセンター)

- 【注釈】
- ⑦はアルコール消毒液設置箇所 (10カ所)
  - テーブルは1800×600の想定で作図
  - 受付8か所  
長机8
  - 展示会場
    - ・ 136ブース  
長机136、白布136、7-ムスブ\* ッタイト136、パーテーション41枚
    - ・ その他展示  
長机8、白布8
    - ・ 事務局  
長机2、イス4
  - 個別商談会場
    - ・ 77ブース  
長机154  
パーテーション146枚  
ウェットティッシュ、ゴミ袋はブース毎に設置  
イス320
  - 屋外調理小間  
長机6、流し台2